
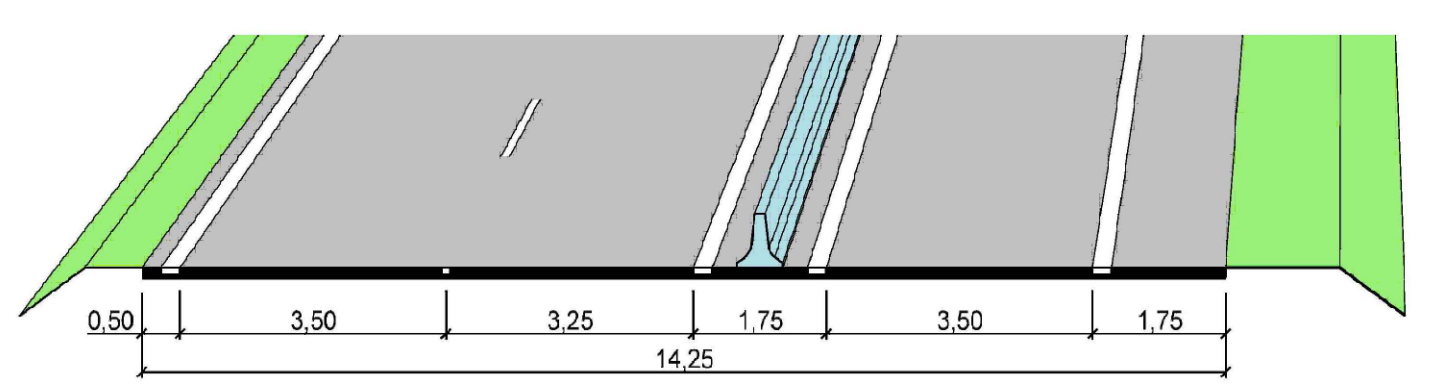


VZOROVÉ PŘÍČNÉ ŘEZY
MĚŘITKO 1:100


VARIANTY C1, C3, C4

KATEGORIE S15,25/110

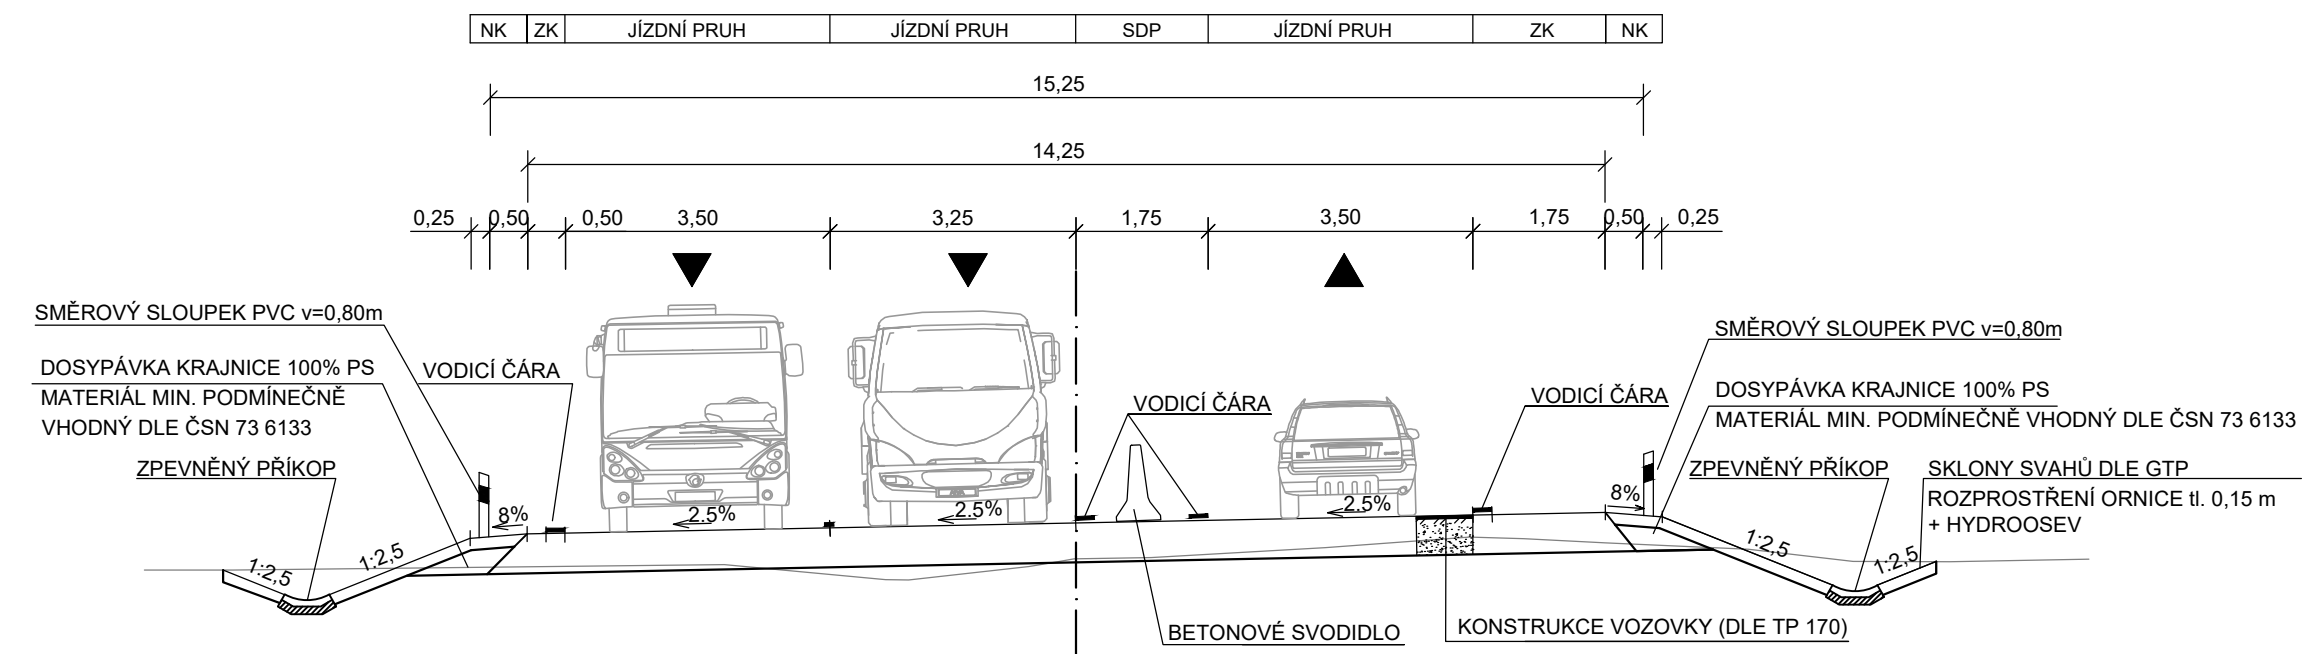

VARIANTA C2


KATEGORIE S13,50/90

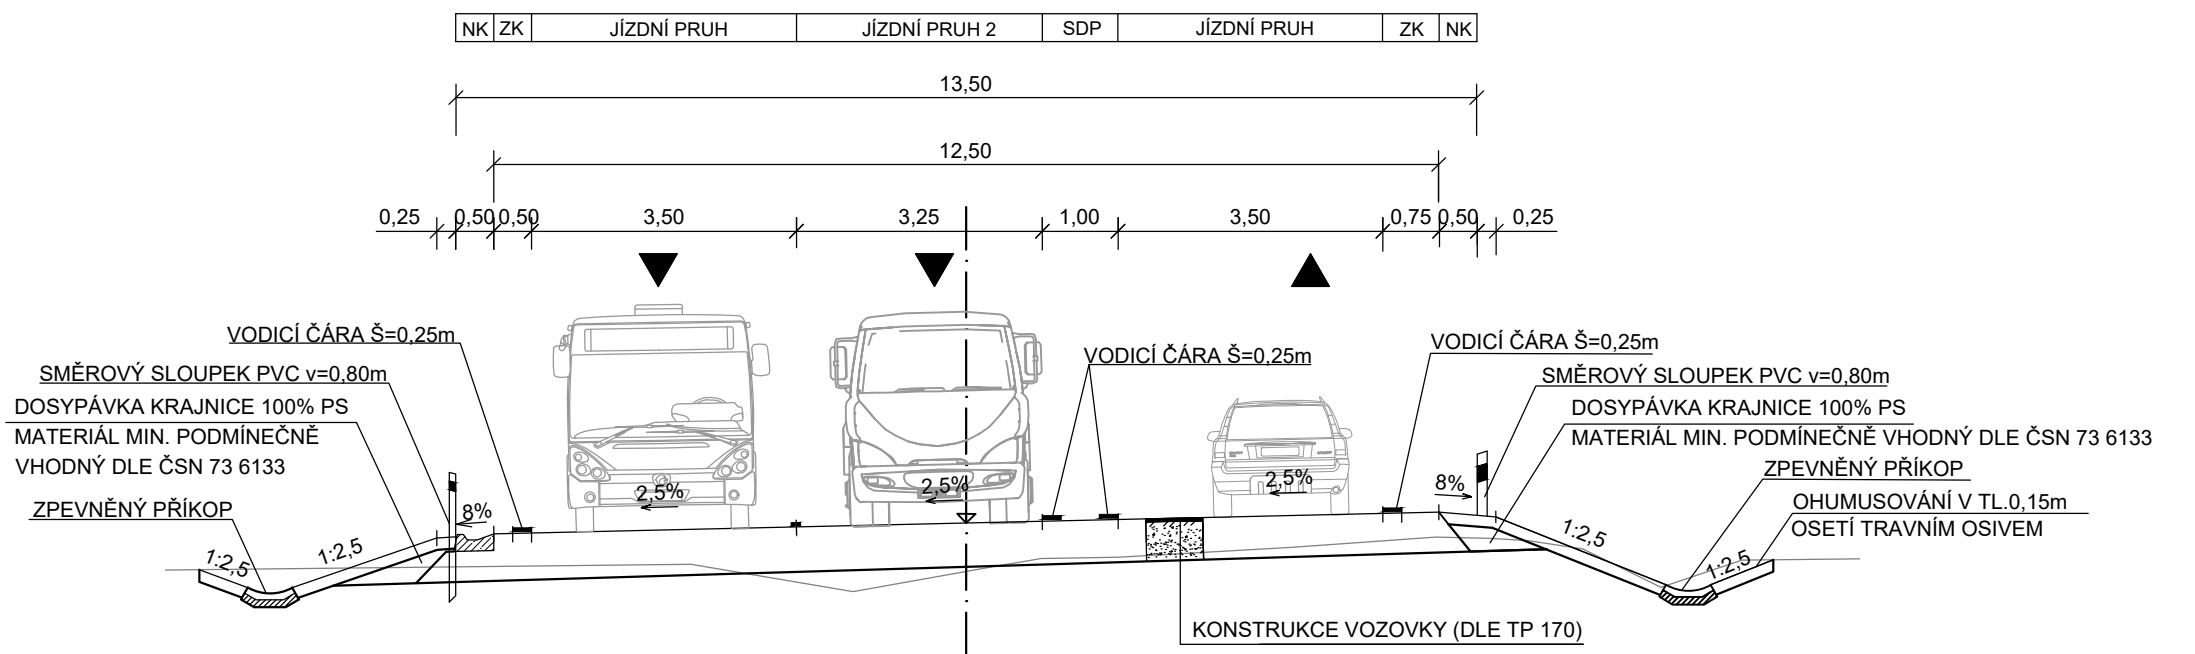





Výškový systém: Bpv
Souřadnicový systém: S-JTSK

KONCEPT

 <p>Ředitelství silnic a dálnic s. p. Čerčanská 2023/12, 140 00 Praha 4</p>	<p>Objednatel:</p>
---	---------------------------

 <p>Zhotovitel:</p>	<p>Valbek, spol. s r.o. Vaňurova 505/17 460 07 Liberec 3</p>	<p>HIP:</p> <p>Ing. Martin Máša</p>
---	---	--

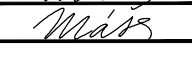 <p>Zhotovitel: Valbek, spol. s r.o. Vinohradská 3217/167 100 00 Praha 10 - Strašnice</p>	<p>Vypracoval: Ing. Tomáš Vejvara</p>		<p>Zak. číslo: 23-PH11-011</p>
	<p>Zodp. projektant: Ing. Martin Máša</p>		<p>Datum: 09/2024</p>
	<p>Tech. kontrola: Ing. Martin Máša</p>		<p>Stupeň: TES</p>
	<p>Akce: I/9 Mělník - Líbeznice, přeložka</p>		<p>Počet formátů: 3 x A4</p>
		<p>Měřítko: 1:100</p>	
		<p>Č. přílohy: Paré</p>	
<p>Příloha: VZOROVÉ PŘÍČNÉ ŘEZY</p>		<p>B.10</p>	