



PODÉLNÝ PROFIL - VARIANTA C6
MĚŘITKO 1:10000/1000

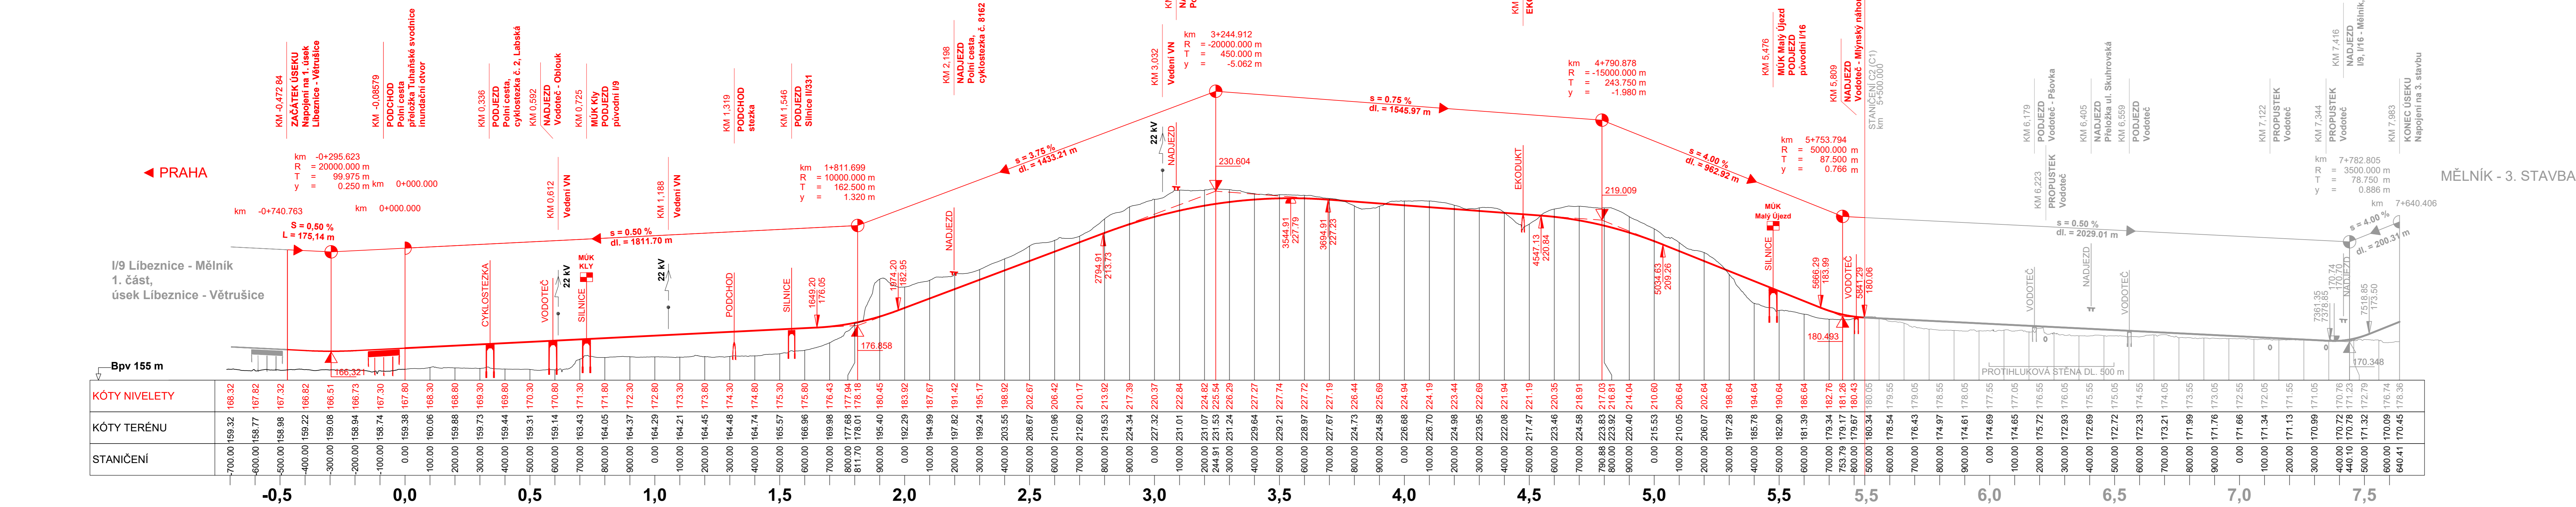

KÓTY NIVELETY	KÓTY TERÉNU	STANIČENÍ
168.32	159.32	700.00
167.82	158.77	600.00
167.32	158.98	500.00
166.82	159.22	400.00
166.51	159.08	300.00
166.73	158.94	200.00
167.30	158.74	100.00
167.80	159.38	0.00
168.30	160.06	100.00
168.80	159.88	200.00
169.30	159.73	300.00
169.80	159.44	400.00
170.30	159.31	500.00
170.80	159.14	600.00
171.30	163.43	700.00
171.80	164.05	800.00
172.30	164.37	900.00
172.80	164.29	0.00
173.30	164.21	100.00
173.80	164.45	200.00
174.30	164.48	300.00
174.80	164.74	400.00
175.30	165.57	500.00
175.80	166.96	600.00
176.43	169.98	700.00
177.94	177.68	800.00
178.18	178.01	811.70
180.45	195.40	900.00
183.92	192.29	0.00
187.67	194.99	100.00
191.42	197.82	200.00
195.17	199.24	300.00
196.92	203.55	400.00
202.67	208.67	500.00
206.42	210.96	600.00
210.17	212.60	700.00
213.92	219.53	800.00
217.39	224.34	900.00
220.37	227.32	0.00
222.84	231.01	100.00
224.82	231.07	200.00
225.54	231.53	244.91
226.29	231.24	300.00
227.27	229.64	400.00
227.74	229.21	500.00
227.72	228.97	600.00
227.19	227.67	700.00
226.44	224.73	800.00
225.69	224.58	900.00
224.94	226.68	0.00
224.19	226.70	100.00
223.44	224.98	200.00
222.69	223.95	300.00
221.94	222.08	400.00
221.19	217.47	500.00
220.35	223.46	600.00
216.91	224.58	700.00
217.03	223.83	790.88
216.81	223.92	800.00
214.04	220.40	900.00
210.60	215.53	0.00
206.64	210.09	100.00
202.64	206.07	200.00
196.64	197.28	300.00
194.64	185.78	400.00
190.64	182.90	500.00
186.64	181.39	600.00
182.76	179.34	700.00
181.26	179.17	753.79
180.43	179.67	800.00
180.05	180.34	800.00
179.55	178.54	600.00
179.05	176.43	700.00
178.55	174.97	800.00
178.05	174.61	900.00
177.55	174.69	0.00
177.05	174.65	100.00
176.55	175.72	200.00
176.05	172.93	300.00
175.55	172.69	400.00
175.05	172.72	500.00
174.55	172.33	600.00
174.05	173.21	700.00
173.55	171.99	800.00
173.05	171.76	900.00
172.55	171.66	0.00
172.05	171.34	100.00
171.55	171.13	200.00
171.05	170.99	300.00
170.76	170.72	400.00
171.23	170.78	440.10
172.79	171.32	500.00
176.74	170.09	600.00
176.36	170.45	640.41

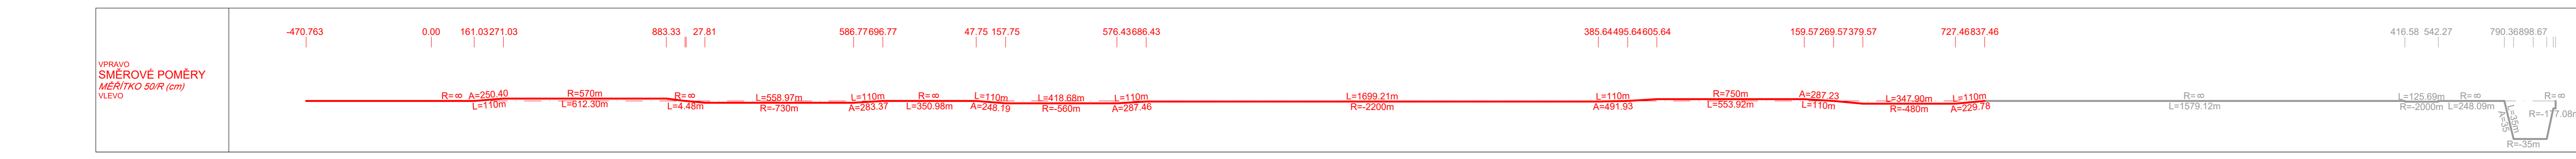

Výškový systém: Bpv
Souřadnicový systém: S-JTSK

KONCEPT

Objednatel: Ředitelství silnic a dálnic s. p.
Čerčanská 2023/12, 140 00 Praha 4

Zhotovitel: Valbek, spol. s r.o.
Vaňurova 505/17
460 07 Liberec 3

HIP: Ing. Martin Máša

Vypracoval	Ing. Tomáš Vejvara	Zak. číslo	23-PH11-011
Zodp. projektant	Ing. Martin Máša	Datum	09/2024
Tech. kontrola	Ing. Martin Máša	Stupeň	TES
Akce	I/9 Mělník - Libeznice, přeložka	Počet formátů	6 x A4
		Měřítko	1:10 000/1 000
Zhotovitel:	Valbek, spol. s r.o. Vnohradská 3217/167 100 00 Praha 10 - Strašnice	Č. přílohy	Paré
Příloha	PODÉLNÝ PROFIL - VARIANTA C6	B.09	