
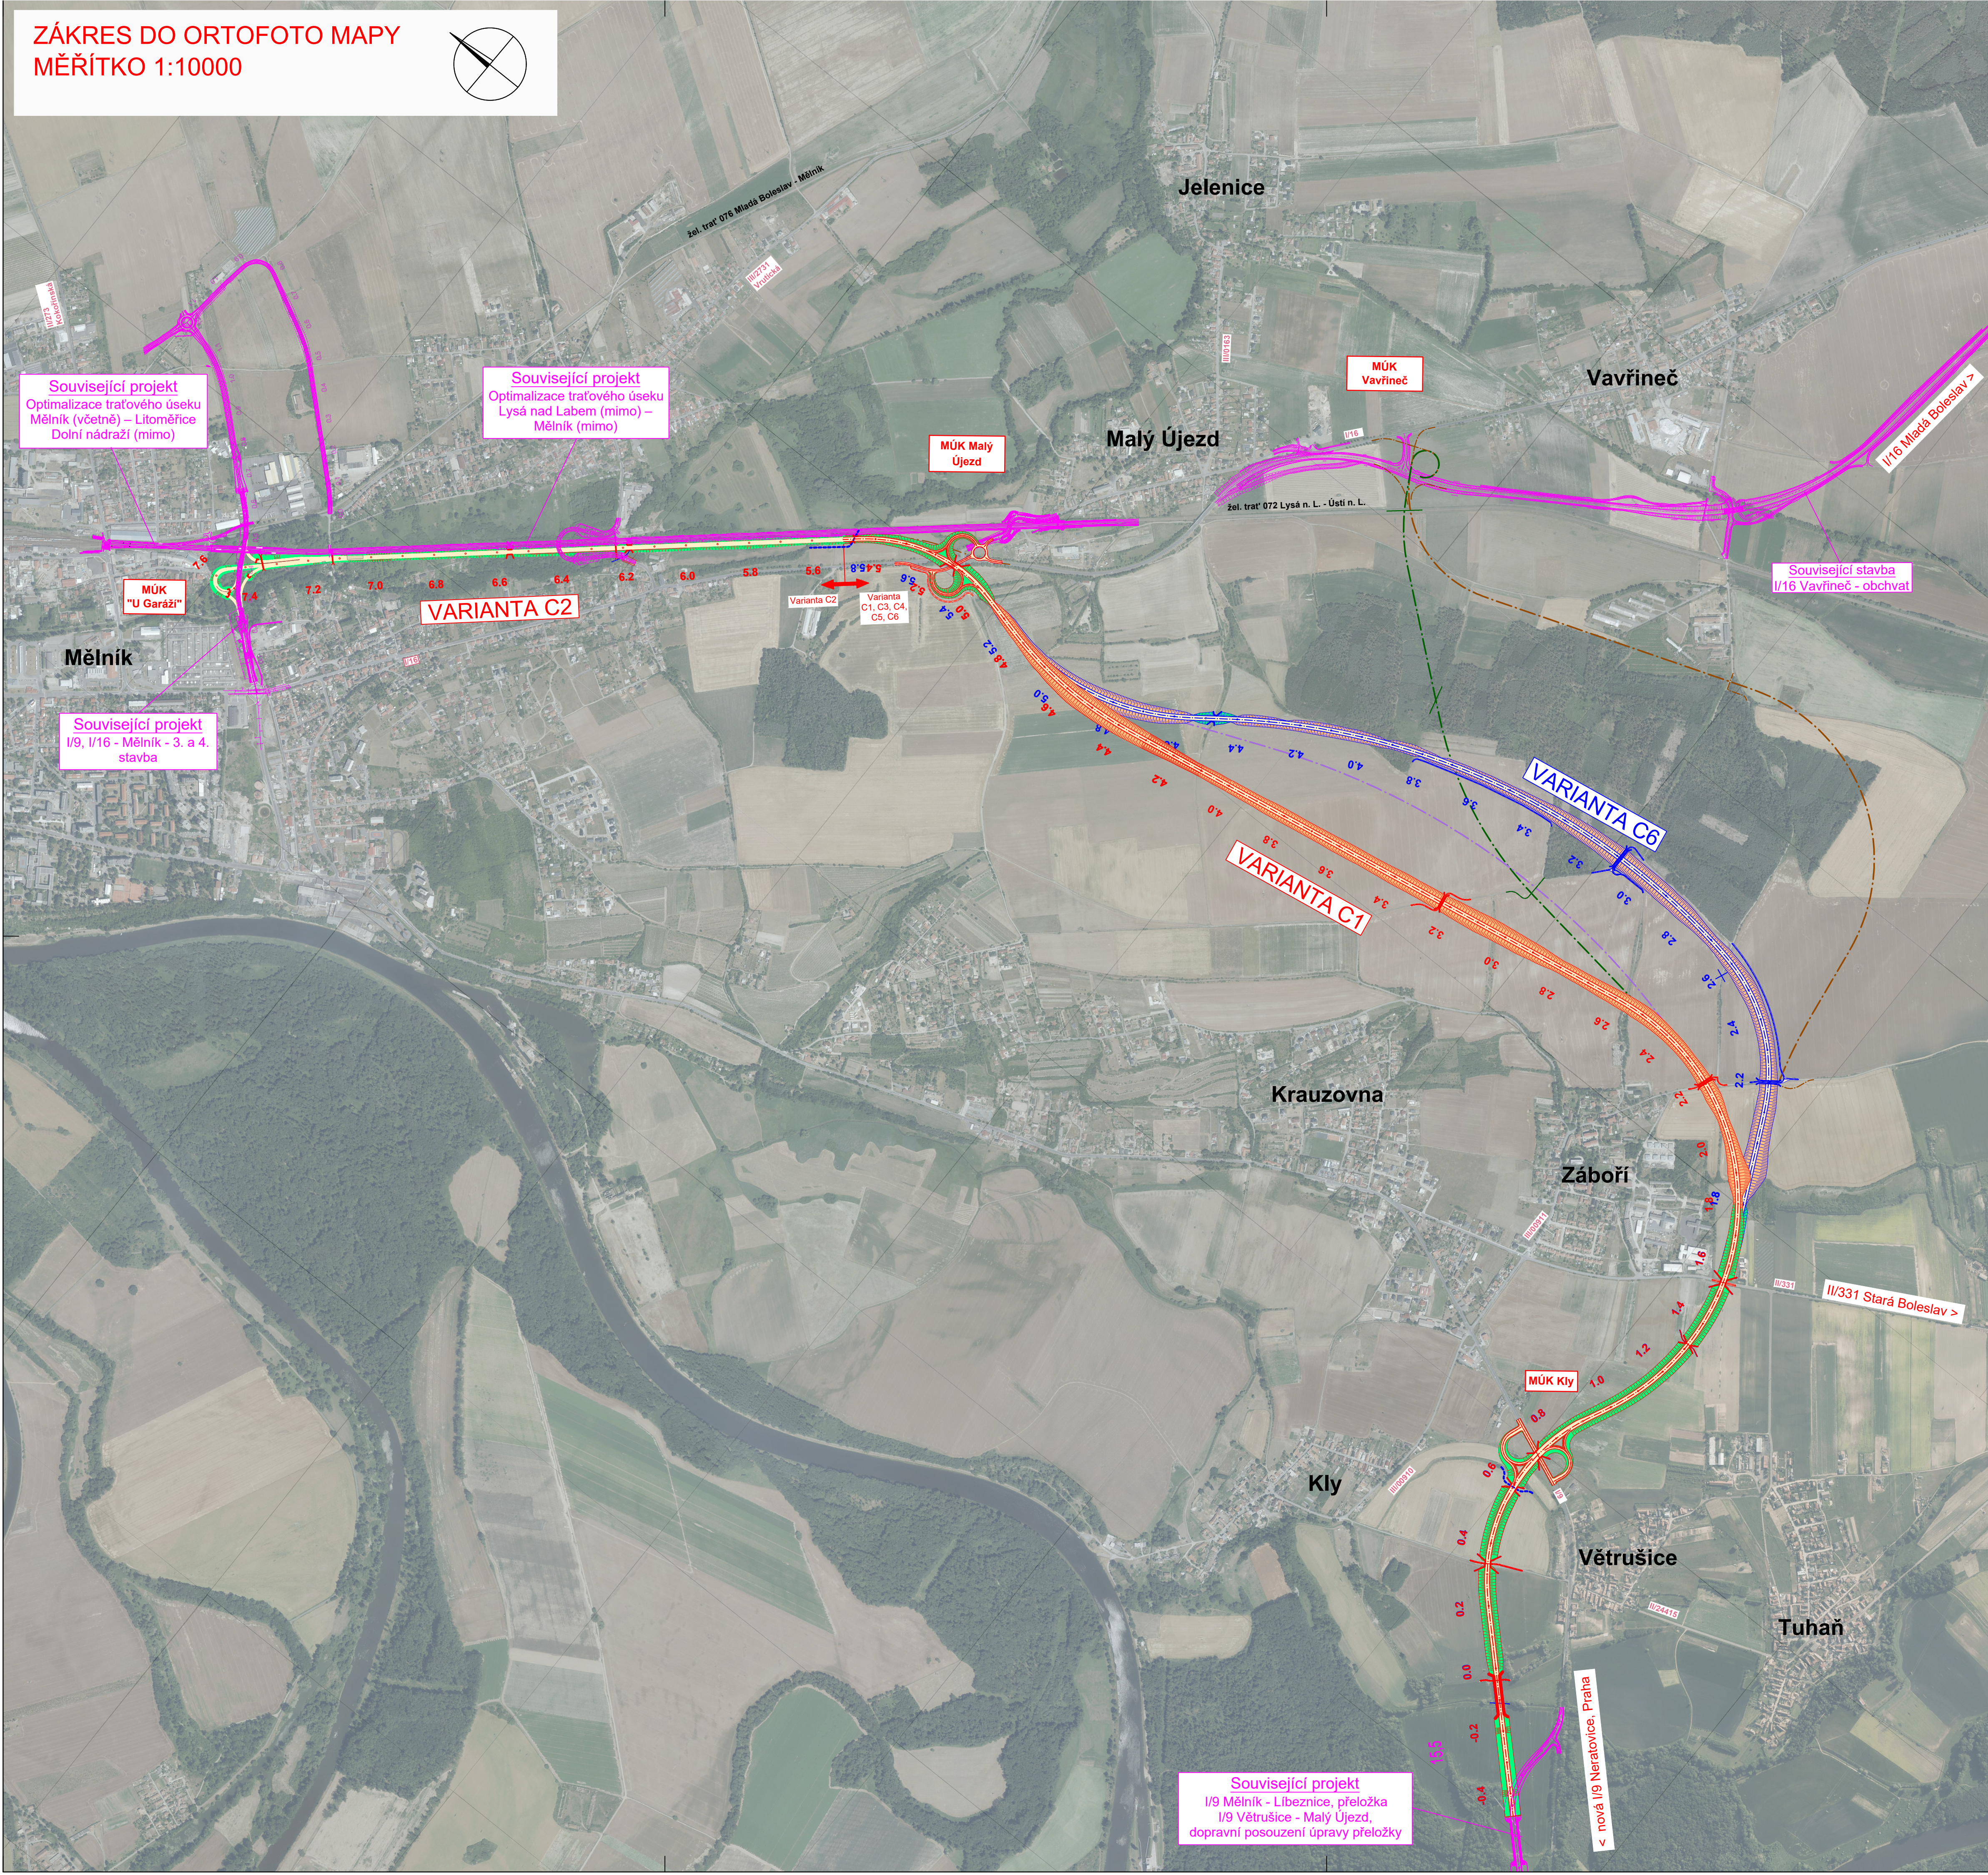


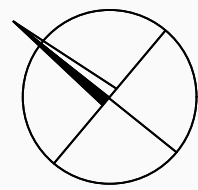

- Legenda:
- VARIANTY SLEDOVANÉ :
- VARIANTA C1
 - VARIANTA C2
 - VARIANTA C6
- VARIANTY OPUŠTĚNÉ :
- VARIANTA C3
 - VARIANTA C4
 - VARIANTA C5
- SOUVISEJÍCÍ PROJEKTY

Výškový systém: Bpv
Souřadnicový systém: S-JTSK

KONCEPT

Objednatel:	 ŘEDITELSTVÍ SILNIC A DÁLNIC	Ředitelství silnic a dálnic s. p. Čerčanská 2023/12, 140 00 Praha 4
-------------	--	---

Zhotovitel:	 Valbek	Vaňurova 505/17 460 07 Liberec 3	HIP:	Ing. Martin Máša
-------------	---	-------------------------------------	------	------------------

 Valbek	Vypracoval	Ing. Tomáš Vejvara	Zak. číslo	23-PH11-011
	Zodp. projektant	Ing. Martin Máša	Datum	09/2024
	Tech. kontrola	Ing. Martin Máša	Stupeň	TES
	Akce		Počet formátů	8 x A4
			Měřítko	1:10 000
			Č. přílohy	Paré
Zhotovitel:	Příloha	ZÁKRES DO ORTOFOTO MAPY	B.06	
Valbek, spol. s r.o. Věnohorská 3217/167 100 00 Praha 10 - Strašnice				